


**UWAGI DO PROJEKTU:**

- PRACE MOGĄ BYĆ WYKONYWANE WYŁĄCZNIE NA PODSTAWIE RYSUNKÓW WYKONAWCZYCH
- ZE WZGLĘDU NA CHARAKTER OBIEKTU, WSZYSTKIE WYMIARY I RZĘDNE NALEŻY SPRAWDZIĆ NA BUDOWIE, A ZAISTNIAŁE NIEZGODNOŚCI POMIĘDZY PROJEKTEM ARCHYTEKTONICZNO-WYKONAWCZYM I POZOSTALYMI OPRACOWANAMI BRANŻOWYMI NALEŻY WYJAŚNIĆ I UZGODNIĆ Z GŁÓWNYM PROJEKTANTEM.
- WSZYSTKIE SYSTEMOWE ROZWIĄZANIA DETALI WYKONAĆ ZGODNIE ZE SZTKĄ BUDOWLANA
- IZOLACJE WYKONAĆ ZGODNIE ZE SZTKĄ BUDOWLANA I ZAPEWNIĆ ICH CIĄGŁOŚĆ
- PRZED ZAMÓWIENIEM ELEMENTÓW O MAŁEJ TOLERANCJI WYMIAROWEJ SPRAWDZIĆ ILOŚĆ I WYMIARY OTWORÓW NA BUDOWIE
- SZCZEGÓŁOWE PROJEKTY INSTALACJI SANITARNYCH, ELEKTRYCZNYCH, TELETECHNICZNYCH SA TEMATEM ODPOWIEDNICH OPRACOWAŃ BRANŻOWYCH. W PRZYPADKU WYSTĄPIENIA ROZBIEŻNOŚCI POMIĘDZY POSZCZEGÓLNYMI OPRACOWANAMI LUB BRAKU INFORMACJI NALEŻY UZGODNIĆ ROZWIĄZANIE Z AUTOREM PROJEKTU.
- UWAGI I OPISY ZAMIESZCZONE W CZĘŚCI OPISOWEJ PROJEKTU SA INTEGRALNĄ CZĘŚCIĄ NINIEJSZEGO OPRACOWANIA.
- ZMIANY MATERIAŁÓW BUDOWLANYCH, WYKONCZENIOWYCH, TECHNOLOGII MONTAŻU, URZĄDZEŃ I APARATÓW MOGĄ BYĆ WPROWADZANE JEDYNNIE ZA PISEMNĄ ZGODĄ AUTORA PROJEKTU.
- WSZELKIE MATERIAŁY UŻYTE W PROJEKIE, ROZWIĄZANIA TECHNICZNE I URZĄDZENIA MUSZĄ ODPOWIADAĆ NORMOM BEZPIECZEŃSTWA PPOŻ, I BHP. POSIADAĆ ODPOWIEDNIE ATESTY I APROBATY DO STOSOWANIA W BUDOWNICTWIE.
- WSZYSTKIE WYMIENIONE W PROJEKIE KOLORY, MATERIAŁY, MODELE I TYPY URZĄDZEŃ, NAZWY PRODUCENTÓW I FIRM ZASTOSOWANYCH WYROBÓW NALEŻY TRAKTOWAĆ JAKO OBOWIĄZUJĄCE. MOŻNA ZASTOSOWAĆ INNE ROZWIĄZANIA POD WARUNKIEM ŻE BĘDĄ RÓWNOWAŻNE I UZGODNIONE Z AUTOREM PROJEKTU.
- PRZED PRZYSTĄPIENIEM DO PRAC WYKONAĆ RYSUNKI WARSZTATOWE
- PROJEKT ARCHITEKTURY ORAZ PROJEKTY BRANŻOWE ROZPATRYWAĆ ŁĄCZNIE

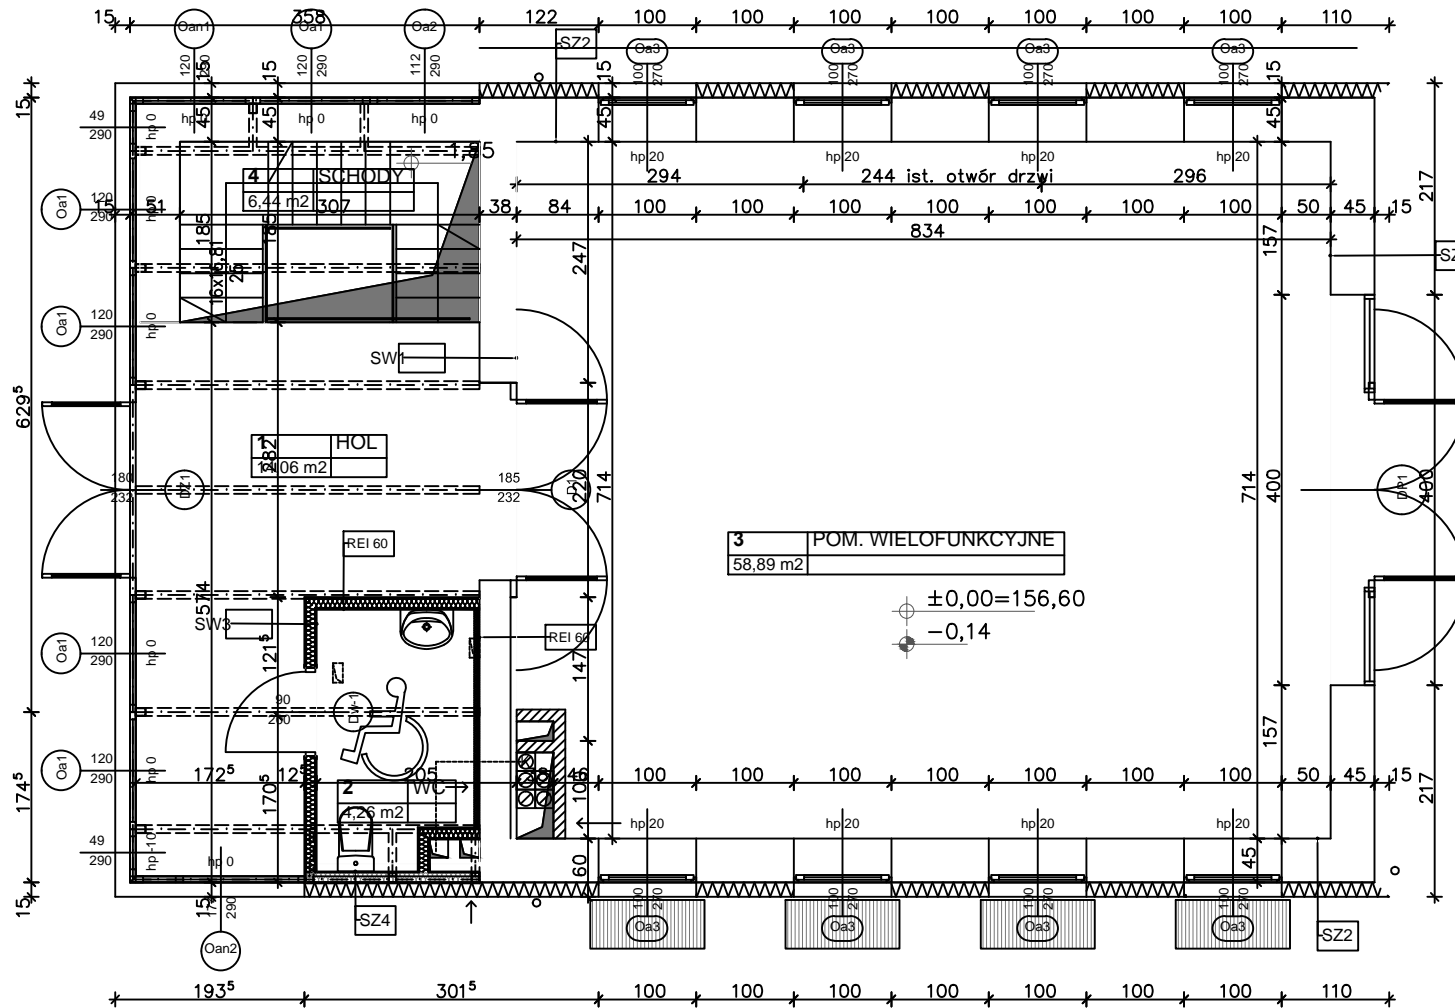

NAZWA PROJEKTU:	PROJEKT ROZBUDOWY I PRZEBUDOWY BUDYNKU OCZYSZCZALNI WRAZ ZE ZMIANĄ SPOSOBU UŻYTKOWANIA
ADRES INWESTYCJI:	96-325 Radziejowice ul. Sienkiewicza 4

INWESTOR:	DOM PRACY TWORCZEJ W RADZIEJOWICACH ul. SIENKIEWICZA 4 96-325 RADZIEJOWICE
PROJEKTANT:	KOMAD INWEST ul. Polnej Róży 10 96-325 RADZIEJOWICE
STADIUM PROJEKTU:	PROJEKT WYKONAWCZY
BRANŻA:	ARCHITEKTURA
RYSUNEK:	<b>RZUT PARTERU</b>

ZESPÓŁ PROJEKTOWY		
projektant:	NR UPRAWNIEN	PODPIS
arch. Sławomir Grygorczuk	MAA008/11	
kreślił:		
inż. Krzysztof Mikołajczyk		
sprawdzający:		
arch. Mariusz Michalski	ABIT-OW-7131-1/2001	
DATA	SKALA	NR RYS.
02.2017 r.	<b>1:50</b>	<b>NrA 1</b>