


UWAGI DO PROJEKTU:

- PRACE MOGĄ BYĆ WYKONYWANE WYŁĄCZNIE NA PODSTAWIE RYSUNKÓW WYKONAWCZYCH
- ZE WZGLĘDU NA CHARAKTER OBJEKTU, WSZYSTKIE WYMIARY I RZĘDNE NALEŻY SPRAWDZIĆ NA BUDOWIE, A ZAISTNIAŁE NIEZGODNOŚCI POMIĘDZY PROJEKTEM ARCHYTEKTONICZNO-WYKONAWCZYM I POZOSTALYMI OPRACOWANIAM BRANŻOWYMI NALEŻY WYJAŚNIĆ I UZGODNIĆ Z GŁÓWNYM PROJEKTANTEM
- WSZYSTKIE SYSTEMOWE ROZWIĄZANIA DETALI WYKONAĆ ZGODNIE ZE SZTUKĄ BUDOWLANĄ
- IZOLACJE WYKONAĆ ZGODNIE ZE SZTUKĄ BUDOWLANĄ I ZAPEWNIĆ ICH CIĄGŁOŚĆ
- PRZED ZAMÓWIENIEM ELEMENTÓW O MAŁEJ TOLERANCJI WYMIAROWEJ SPRAWDZIĆ IŁOŚĆ I WYMIARY OTWORÓW NA BUDOWIE
- SZCZEGÓŁOWE PROJEKTY INSTALACJI SANITARNYCH, ELEKTRYCZNYCH, TELETECHNICZNYCH SĄ TEMATEM ODPWIEDNICH OPRACOWAŃ BRANŻOWYCH, W PRZYPADKU WYSTĄPIENIA ROZBIŻNOŚCI POMIĘDZY POSZCZEGÓLNYMI OPRACOWANIAM LUB BRAKU INFORMACJI NALEŻY UZGODNIĆ ROZWIĄZANIE Z AUTOREM PROJEKTU
- UWAGI I OPISY ZAMIESZCZONE W CZĘŚCI OPISOWEJ PROJEKTU SĄ INTEGRALNĄ CZĘŚCIĄ NINIEJSZEGO OPRACOWANIA
- ZMIANY MATERIAŁÓW BUDOWLANYCH, WYKONCENIOWYCH, TECHNOLOGII MONTAŻU, URZĄDZEŃ I APARATÓW MOGĄ BYĆ WPROWADZANE JEDYNNIE ZA PISEMNĄ ZGODĄ AUTORA PROJEKTU
- WSZELKIE MATERIAŁY UŻYTE W PROJEKCIE, ROZWIĄZANIA TECHNICZNE I URZĄDZENIA MUSZĄ ODPOWIADAĆ NORMOM BEZPIECZEŃSTWA PPOŻ. I BHP, POSIADAĆ ODPWIEDNIE ATYSTY I APROBATY DO STOSOWANIA W BUDOWNICTWIE
- WSZYSTKIE WYMIENIONE W PROJEKCIE KOLORY, MATERIAŁY, MODELE I TYPY URZĄDZEŃ, NAZWY PRODUCENTÓW I FIRM ZASTOSOWANYCH WYRÓBÓW NALEŻY TRAKTOWAĆ JAKO OBOWIĄZUJĄCE. MOŻNA ZASTOSOWAĆ INNE ROZWIĄZANIA POD WARUNKIEM ŻE BĘDĄ RÓWNOWAZNE I UZGODNIONE Z AUTOREM PROJEKTU
- PRZED PRZYSTĄPIENIEM DO PRAC WYKONAĆ RYSUNKI WARSZTATOWE
- PROJEKT ARCHITEKTURY ORAZ PROJEKTY BRANŻOWE ROZPATRYWAĆ ŁĄCZNIE

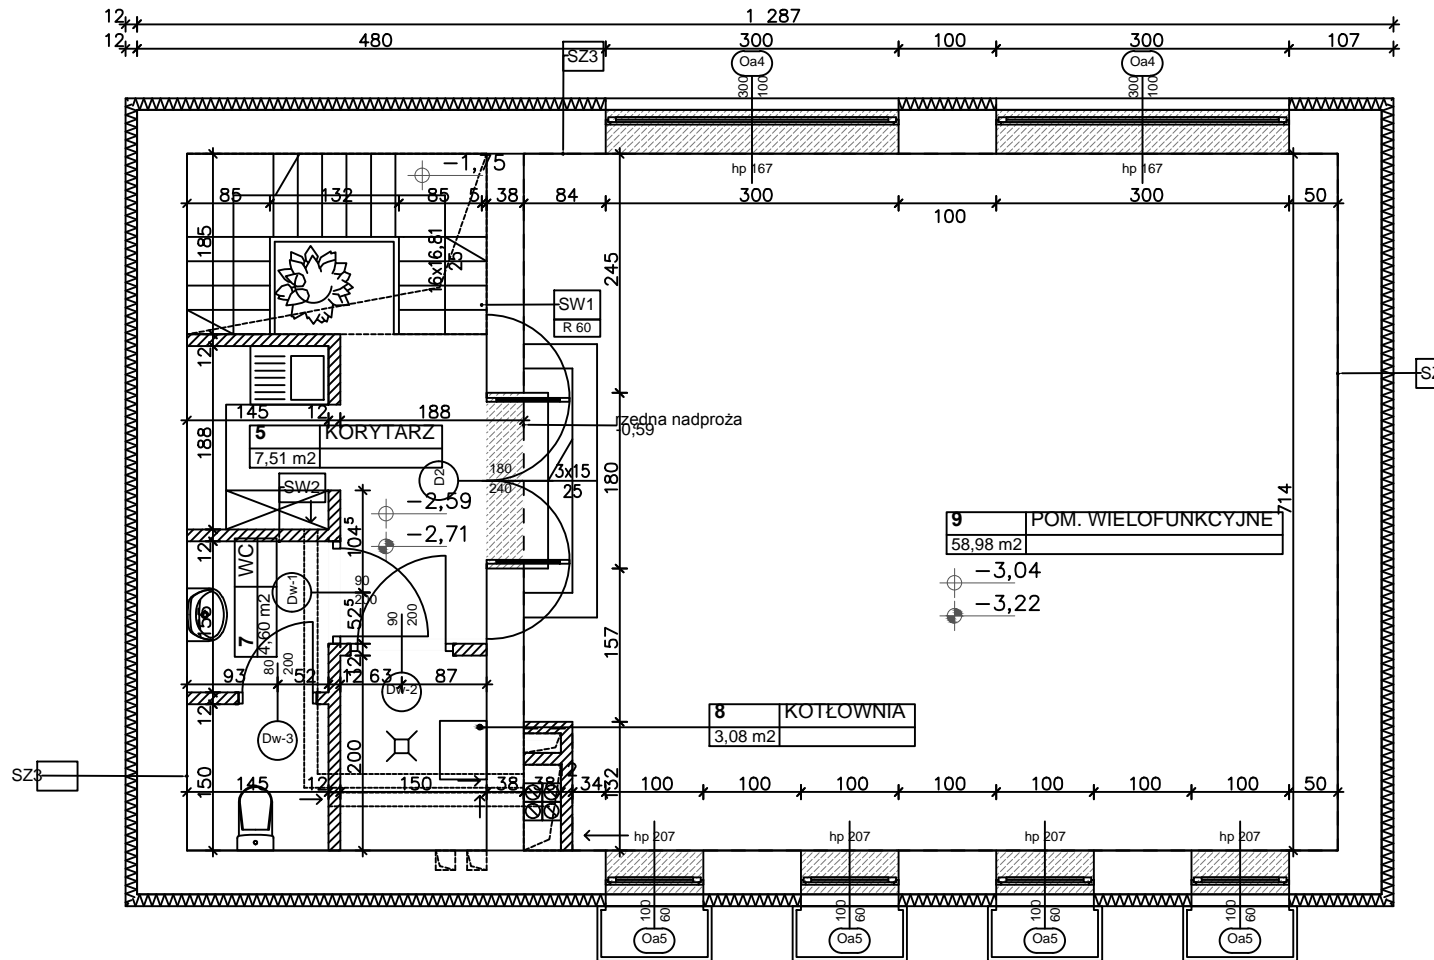

NAZWA PROJEKTU:	PROJEKT ROZBUDOWY I PRZEBUDOWY BUDYNKU OCZYSZCZALNI WRAZ ZE ZMIANĄ SPOSOBU UŻYTKOWANIA
ADRES INWESTYCJI	96-325 Radziejowice ul. Sienkiewicza 4

INWESTOR	DOM PRACY TWORCZEJ W RADZIEJOWICACH ul. Sienkiewicza 4 96-325 RADZIEJOWICE
PROJEKTANT	KOMAD INWEST ul. Piłnej Róży 10 96-325 RADZIEJOWICE
STADIUM PROJEKTU:	PROJEKT WYKONAWCZY
BRANŻA	ARCHITEKTURA
RYSunEK	RZUT PIWNICY

ZESPÓŁ PROJEKTOWY		
projektant:	NR UPRAWNIEN	PODPIS
arch. Sławomir Grygorczuk	MA008/11	
kreśli:		
inż. Krzysztof Mikołajczyk		
sprawdzający:		
arch. Mariusz Michalski	ABIT-OW-7131-1/2001	

DATA	SKALA	NR RYS.
02.2017 r.	1:50	Nr 2